


CAVASTRO NACIONAL  
92 368  
ROLO IMAGEN  
SECCION MICROFILM AÑO 1998

REGISTRO NACIONAL  
CATASTRO NACIONAL

El presente plano ha sido suscrito con los requisitos exigidos por la ley, por lo que ha sido registrado bajo el siguiente número:  
48572-98

Fecha: 29 ABR 1998  
Firma Autorizada: [Firma]

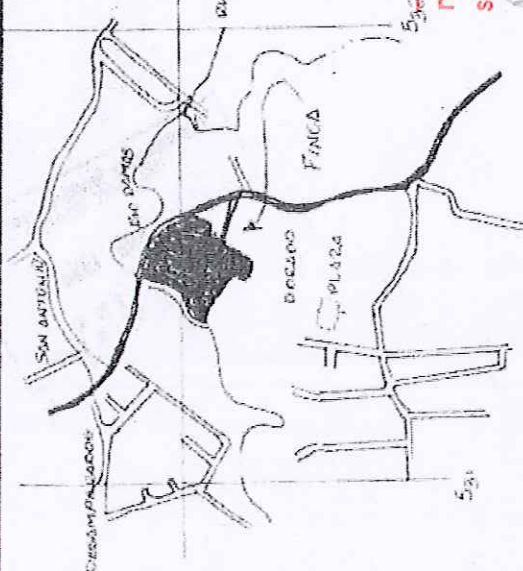

**INSTITUTO NACIONAL DE VIVIENDA Y URBANISMO**  
**DIRECCION DE URBANISMO**  
**Alineamiento de cauce fluvial o nacimiento según artículos 33 y 34 de la Ley 7375 del 16/04/96**  
**Este alineamiento tiene una vigencia de un año; vencido el plazo queda sin efecto, no es de responsabilidad alguna para el Estado.**  
**20 JUL 2015**


**10.00 m. de retiro**  
**medidos desde el borde superior del cauce de RIO DAMAS**

**REGISTRO NACIONAL CERTIFICA:**  
Que la presente es copia fiel de su original,  
A los [ ] días del mes de [ ] del año [ ]

Al [ ] hora(s) del día [ ] de [ ] del año [ ]  
de [ ] No se cobra tarifa de pago de derechos y timbres adjunta.



Firma: [Firma]

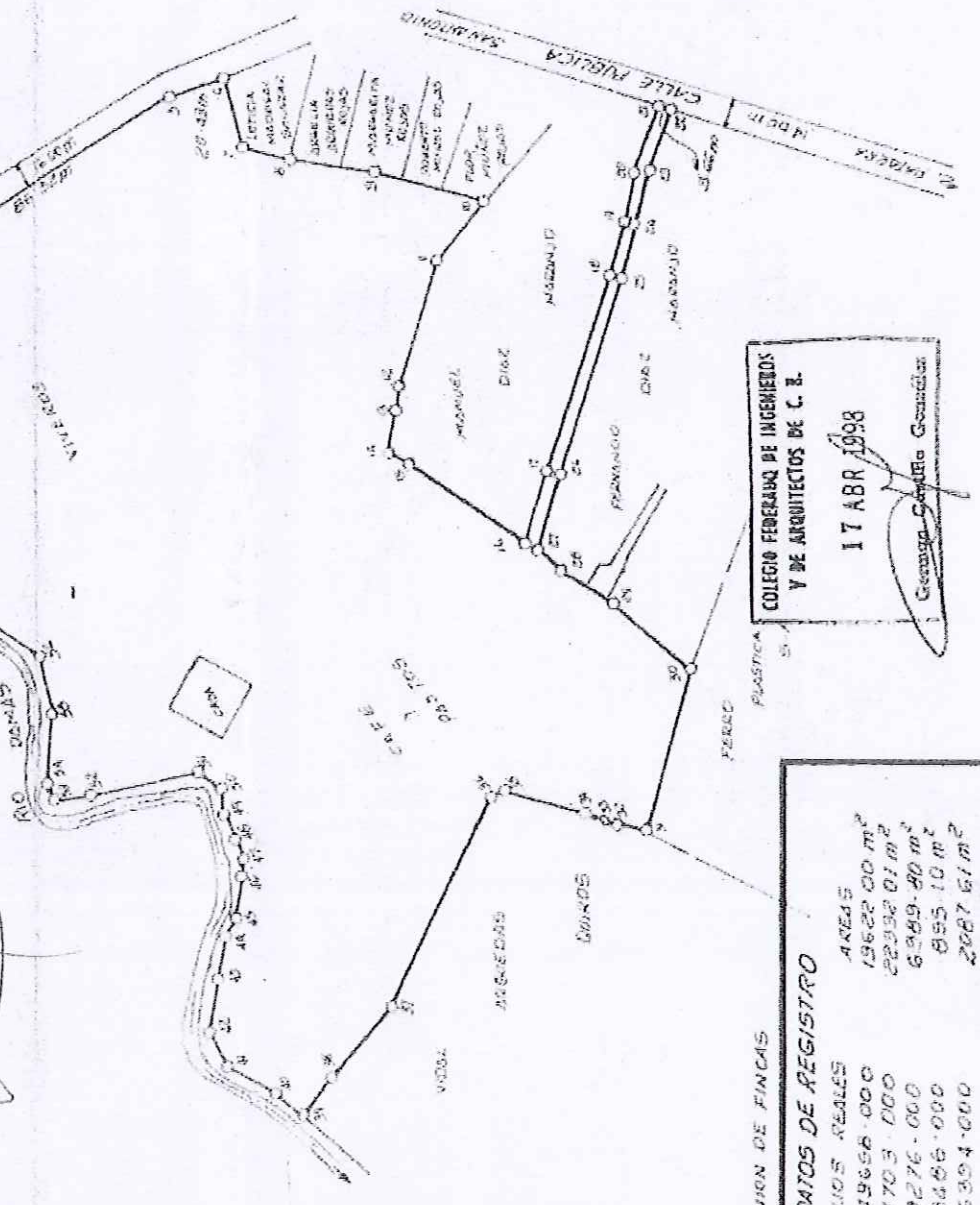

REUNION DE FINCAS

DATOS DE REGISTRO	
FOLIOS REALES	AREAS
1049658-000	19622.00 m <sup>2</sup>
1141703-000	22332.07 m <sup>2</sup>
1149276-000	6289.80 m <sup>2</sup>
1158486-000	855.10 m <sup>2</sup>
1256324-000	2087.61 m <sup>2</sup>
TOMO 328 MONEDA 143681	3566.63 m <sup>2</sup>
FOLIO 233 ASIENTO 6	

COLEGIO FEDERAZO DE INGENIEROS Y DE ARQUITECTOS DE C. R.  
17 ABR 1998  
Gestora Carolina González

PROPIEDAD DE:  
ALFARERIA EL GALLO S.A.  
Cédula N°:  
3-101-0266432-10


escala: 1:2000  
AREA: 54636.29 m<sup>2</sup>

PROTOCOLO  
tomo: 3605  
folio: 94

situado en DAMAS  
Distrito: 10-DAMAS  
Cantón: 3-DOLANDEADOS  
Provincia: 1° SAN JOSE  
Fecha: MARZO - 98

JOSE MANUEL ALFARERO-RETANA  
ACCIONES 2500000 AA-002

LINEA	DERROTERO		DISTANCIA
	m	cm	
1-2	101	53	87 30
2-3	119	05	8 02
3-4	150	07	53 64
4-5	166	11	56 32
5-6	157	59	20 43
6-7	255	21	26 30
7-8	131	21	17 17
8-9	188	57	30 74
9-10	193	08	39 54
10-11	307	21	27 56
11-12	286	24	45 97
12-13	279	22	9 40
13-14	274	23	14 52
14-15	212	05	7 43
15-16	248	17	49 07
16-17	105	55	27 01
17-18	107	02	72 89
18-19	106	27	10 53
19-20	102	15	17 86
20-21	11	05	24 71
21-22	189	15	3 66
22-23	290	07	22 87
23-24	285	54	19 37
24-25	241	43	19 32
25-26	207	06	72 47
26-27	285	18	28 69
27-28	218	30	10 73
28-29	212	55	21 88
29-30	220	02	35 97
30-31	285	16	58 66
31-32	13	39	10 05
32-33	18	14	4 63
33-34	13	12	7 86
34-35	15	59	29 78
35-36	336	27	4 57
36-37	295	07	51 46
37-38	310	04	32 59
38-39	307	03	17 21
39-40	40	17	12 14
40-41	279	18	19 53
41-42	63	20	13 42
42-43	97	40	17 30
43-44	100	14	17 00
44-45	110	36	7 46
45-46	99	27	14 00
46-47	96	08	6 98
47-48	67	16	6 51
48-49	68	19	10 23
49-50	81	58	8 44
50-51	35	14	9 75
51-52	347	53	39 24
52-53	347	53	12 10
53-54	71	46	6 34
54-55	92	59	25 29
55-56	76	53	20 68
56-57	32	40	48 04
57-58	350	12	24 16
58-59	63	49	17 09
59-1	66	12	3 79

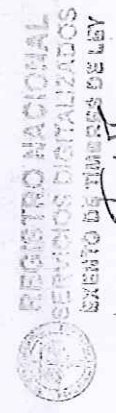

REGISTRO NACIONAL  
SERVICIOS DIGITALIZADOS  
EXENTO DE TIMBRES DE LEY

Use Oficial del: [Firma]